

ΕΦΗΜΕΡΙΣ ΤΗΣ ΚΥΒΕΡΝΗΣΕΩΣ
ΤΗΣ ΕΛΛΗΝΙΚΗΣ ΔΗΜΟΚΡΑΤΙΑΣ

ΑΘΗΝΑ 12 ΣΕΠΤΕΜΒΡΙΟΥ 1986	ΤΕΥΧΟΣ ΤΕΤΑΡΤΟ	ΑΡΙΘΜΟΣ ΦΥΛΛΟΥ 816

ΠΕΡΙΕΧΟΜΕΝΑ

ΠΟΛΕΟΔΟΜΙΑ
ΑΠΟΦΑΣΕΙΣ

ΠΟΛΕΟΔΟΜΙΑ

ΑΠΟΦΑΣΕΙΣ

Αριθ. 1625 (1)

Έγκριση του ρυμοτομικού σχεδίου του οικισμού Μελισσίων Ν. Κοζάνης.

Ο ΝΟΜΑΡΧΗΣ ΚΟΖΑΝΗΣ

Έχοντας υπόψη:

1. Το Ν.Δ. της 17.7.1923 για τα σχέδια πόλεων.
2. Το Ν.Δ. 1018/1.1.1971 και τον Α.Ν. 314/1968 για τις αρμοδιότητες των Νομαρχών σε θέματα εγκρίσεως ή τροποποιήσεως σχεδίων πόλεων.
3. Τα Β.Δ. 712/70, 677/71 και 198/72 για διοικητική αποκέντρωση όπως ισχύουν σήμερα.
4. Τη 19/1-8-/Β/9.9.1971 κοινή απόφαση των Υπουργών Προεδρίας Κυβερνήσεως και Εσωτερικών για την οργάνωση των Νομαρχών.
5. Το Ν. 1032/1980 για τη σύσταση του ΥΧΟΠ.
6. Το Ν. 8/9.6.73 «περί ΓΟΚ».
7. Το Ν. 1337/1983 για την επέκταση των πολεοδομικών σχεδίων κλπ. και ειδικότερα το άρθρο 38 παρ. 1 αυτού.
8. Το Π.Δ. της 2-4/14.5.1985 για τη μεταβίβαση αρμοδιοτήτων στους Νομάρχες για εγκρίσεις και τροποποιήσεις κ.λπ. ρυμοτομικών σχεδίων.

Έχοντας ιδεί:

α) Την απόφαση 2/86 του Κοινοτικού Συμβουλίου Κοίλων με την οποία προτείνεται η έγκριση του ρυμοτομικού σχεδίου Μελισσίων.

β) Την από 1.4.86 εισήγηση του Τμήματος Πολεοδομίας και ΠΕ της Νομαρχίας μας για την έγκριση του ρυμοτομικού σχεδίου Μελισσίων του Νομού Κοζάνης.

γ) Τη σύμφωνη γνωμοδότηση του Νομαρχιακού Συμβουλίου ΧΟΠ της Νομαρχίας μας που διατυπώθηκε στο 1ο θέμα της 8ης συνεδρίασης της 3.4.86, και επειδή με την υπόψη έγκριση προβλέπονται σ' αυτή κοινόχρηστες εκτάσεις, διαθέσιμα και διαθέσιμα προοριζόμενα για κοινωφελείς σκοπούς, αποφασίζουμε:

Εγκρίνουμε το ρυμοτομικό σχέδιο του οικισμού Μελισσίων Ν. Κοζάνης, όπως απεικονίζεται στο σχετικό διάγραμμα της Επιθεώρησης Τοπογραφικής Υπηρεσίας Κεντροδυτικής Μακεδονίας θεωρημένο από 14.8.85 και υπογεγραμμένο από τον ΕΟΔ Κοζάνης με ημερομηνία 31.8.83 διανομής 1981 που αποτελεί αναπόσπαστο τμήμα της απόφασης αυτής.

Η απόφαση αυτή να δημοσιευθεί στην Εφημερίδα της Κυβερνήσεως.

Κοζάνη, 30 Απριλίου 1986

Ο Νομάρχης
ΓΕΩΡΓΙΟΣ ΚΕΡΑΜΑΡΗΣ


ΥΠΟΥΡΓΕΙΟ ΓΕΩΡΓΙΑΣ
ΕΠΙΘΕΩΡΗΣΗ ΤΟΠΟΓΡΑΦΙΚΗΣ ΥΠΗΡΕΣΙΑΣ
ΚΕΝΤΡ. & ΔΥΤ. ΜΑΚΕΔΟΝΙΑΣ


ΣΥΝΟΙΚΙΣΜΟΣ "ΜΙ
ΔΙΑΝΟΜ

ΣΥΜΒΟΥΛΙΟ ΠΕΧΩΔΕ
Ν. ΚΟΖΑΝΗΣ
ΣΥΝΕΔΡΙΑΣΗ 8η/3-4-1986
ΘΕΜΑ 1ο
Το Συμβούλιο γνωμοδοτεί θετικά
για την έγκριση του ρυμοτομικού
σχεδίου του οικισμού "Μελισσιών"
(Κοζάνης) όπως προτείνεται από την
Τοπογραφική Υπηρεσία Κοζάνης

Συνοικισμού κατ' αριθ. 1625/30-4-86
Απόφαση κ. Νομάρχη Κοζάνης
Κοζάνη 30/4/1986
Ο Προϊστάμενος ΤΠΕ ΠΕ
Ο Γεν. Κ. Κοζάνης
Αξ/κος μ.ε. 4ος β.

ΘΕΩΡΗΘΗΚΕ
Κοζάνη 1-4-1986
Ο Προϊστάμενος ΤΠΕ ΠΕ
Ο Γεν. Κ. Κοζάνης
Αξ/κος μ.ε. 4ος β.

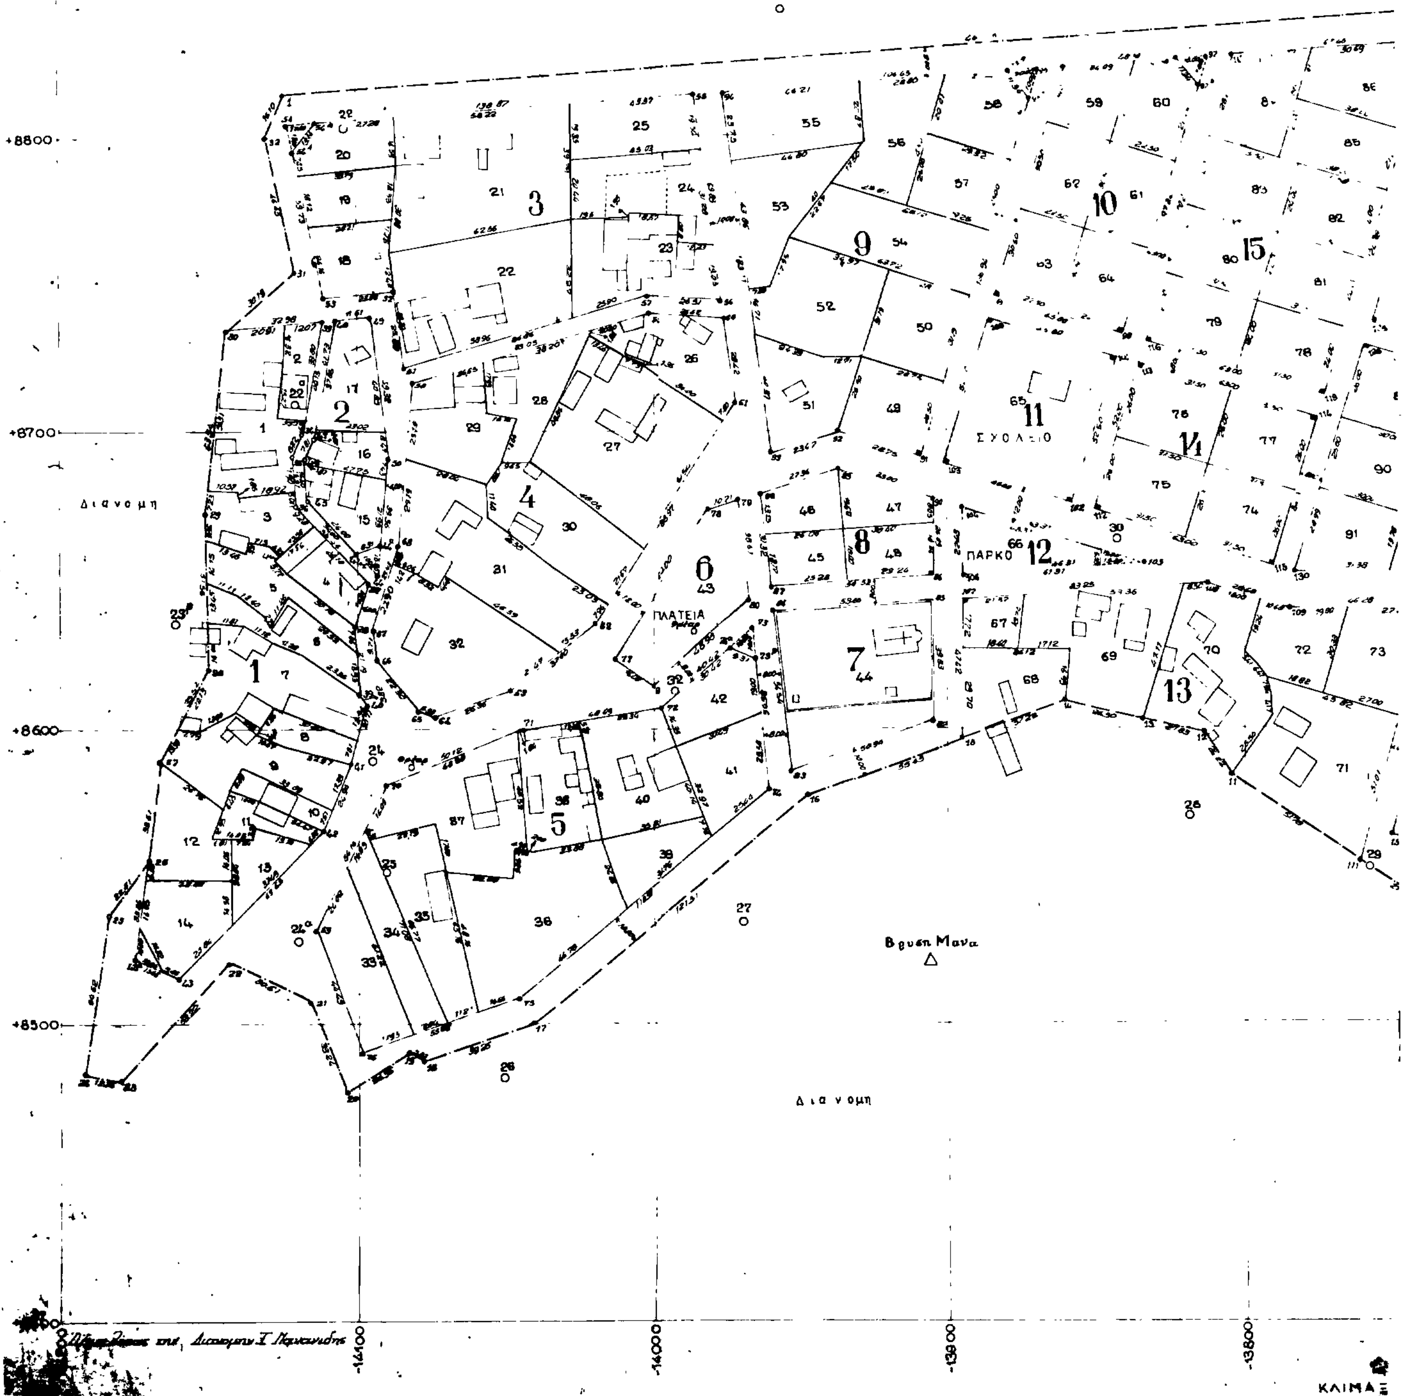


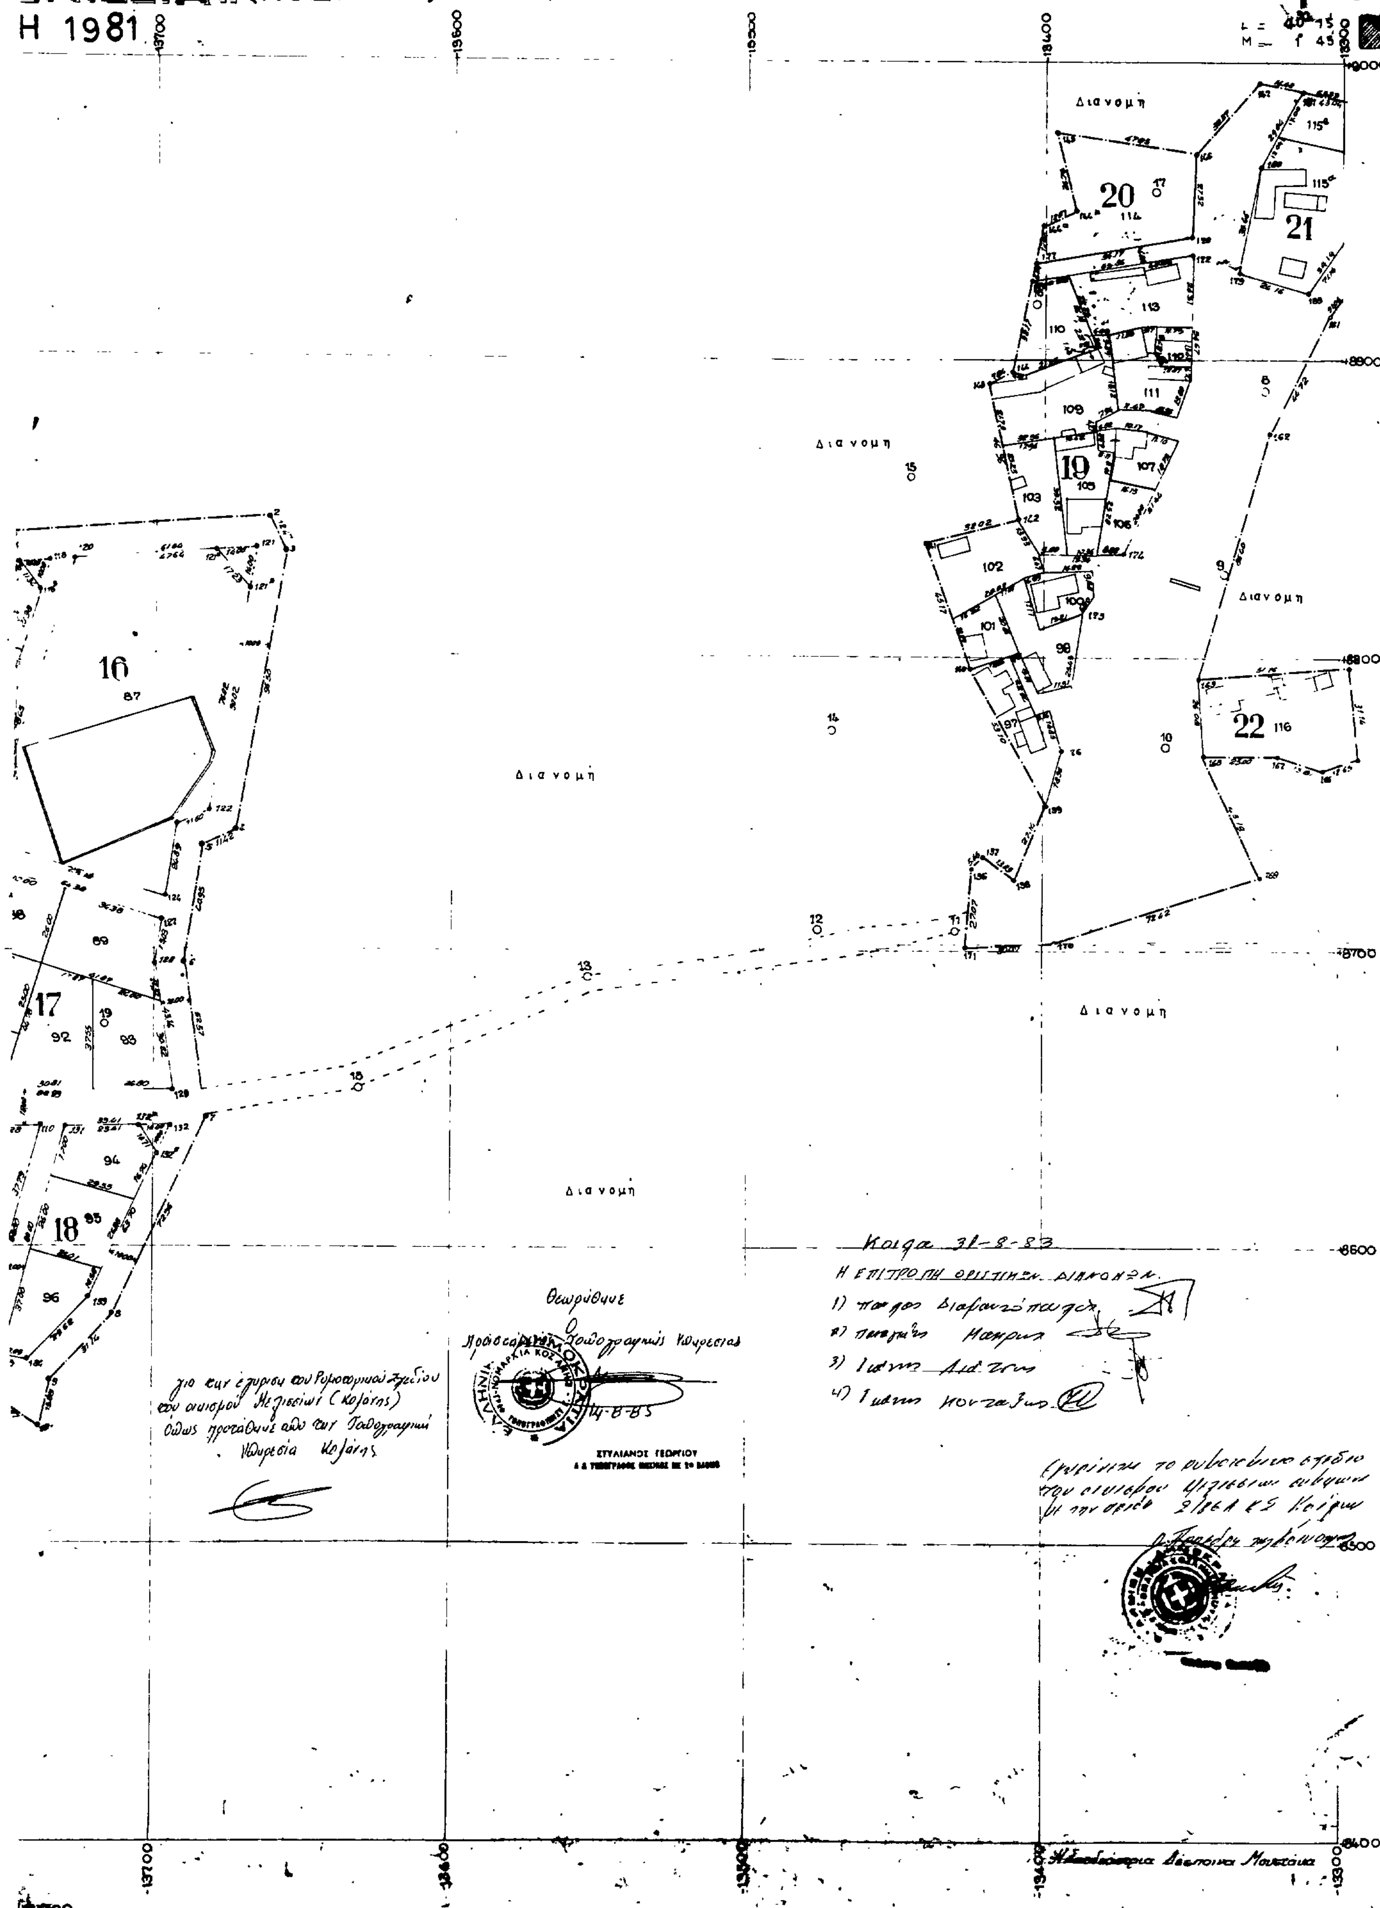

ΕΛΙΣΣΙΑ (ΚΟΖΑΝΗΣ)
Η 1981
Διανομή
Διανομή
Διανομή
Διανομή
Διανομή
Διανομή
16
17
18
19
20
21
22
Κοίλα 31-8-83
ΣΤΥΛΙΑΝΟΣ ΓΕΩΡΓΙΟΥ


ΥΠΟΥΡΓΕΙΟ ΓΕΩΡΓΙΑΣ


ΣΥΝΟΙΚΙΣΜΟΣ "ΜΕΛΙΣΣΙΑ" (ΚΟΖΑΝΗΣ) 2


ΔΙΑΝΟΜΗ 1981

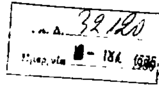

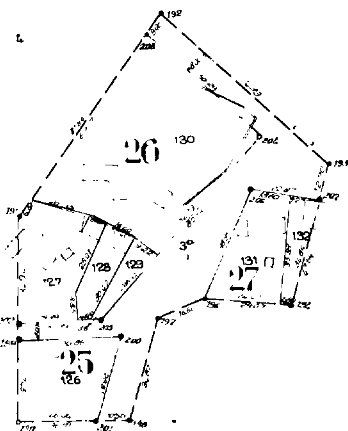

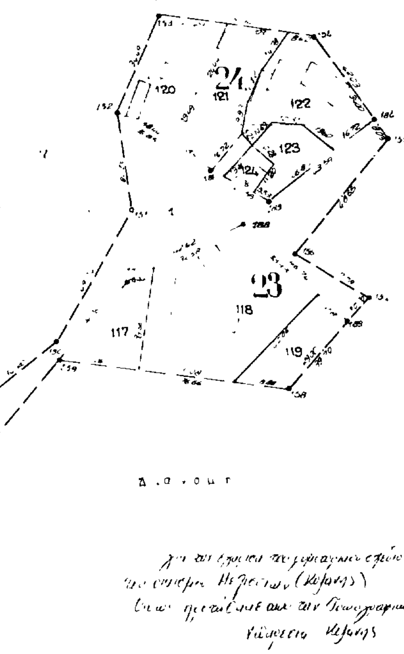

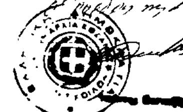

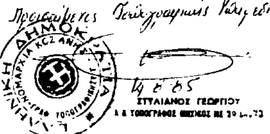

ΚΛΙΜΑΞ 1:1000

Αριθ. 4024/3121 (2)

Προσδιορισμός χρήσης δασικής έκτασης στον «Σεληνιωτικό Γύρο» Ομαλού για την ανέγερση Μουσείου Ιστορικολαογραφικού από την Μητρόπολη Κισάμου και Σελίνου και καθορισμός όρων δόμησης σε περιοχή εκτός ορίων οικισμού προ του 23, Νομ. Χανίων.

Ο ΝΟΜΑΡΧΗΣ ΧΑΝΙΩΝ

Έχοντας υπόψη:

1. Τις διατάξεις του Ν. 1032/80 «περί συστάσεως Υπουργείου Χωροταξίας Οικισμού και Περιβάλλοντος».

2. Τις διατάξεις του Ν. 1512/85 (ΦΕΚ 4Α/11.1.85) «τροποποίηση και συμπλήρωση Πολεοδομικών διατάξεων..» και ειδικότερα την παράγραφο 1 του άρθρου 3 καθώς επίσης την παράγραφο 13 του άρθρου 8 αυτού.

3. Τις διατάξεις της απόφασης Ε.Δ. 2α/01/35/Θ2.5/26.4. 82/ΦΕΚ 218 Β'/26.4.82 των Υπουργών Προεδρίας Κυβέρνησης και Χωροταξίας Οικισμού και Περιβάλλοντος.

Διατήρηση και αναμόρφωση Συλλογικών Οργάνων Γνωμοδοτική και Αποφασιστικής αρμοδιότητας του Υπουργείου Δημ. Έργων» και ειδικότερα το Κεφ. Β' άρθρο 6 αυτού.

4. Το αριθ. 5904/14.1.85 έγγραφο της Δ/νσης Δασών της Νομαρχίας Χανίων.

5. Το αριθ. 10/86 (Θέμα 5ο) πρακτικό του Συμβουλίου ΧΟΠ Νομού Χανίων, αποφασίζουμε:

1. Καθορίζουμε τον χώρο επιφανείας 19580μ^2 με στοιχεία 1 – 2 – 3 – 4 – 5 – 6 – 7 – 8 – 9 – 10 – 1 στην περιοχή Σεληνιώτικου Γύρου Ομαλού και όπως φαίνεται στο τοπογραφικό διάγραμμα κλ. 1:500 του μηχανικού Καλογεράκη Δημήτρη θεωρημένου από τον Προϊστάμενο του Τμήματος Πολεοδομίας Π.Ε. Ν. Χανίων που συνοδεύει την απόφαση αυτή, για να χρησιμοποιηθή για την ανέγερση Μουσείου Ιστορικολαογραφικού από την Μητρόπολη Κισάμου και Σελίνου.

2. Οι όροι και περιορισμοί δόμησης του παραπάνω χώρου ορίζονται ως εξής:

α) Αρτιότητα δέκα εννιά στρέμματα (19000μ^2).

β) Μέγιστο ποσοστό κάλυψης δέκα τοις εκατό (10%) της επιφανείας του χώρου.

γ) Συντελεστή δόμησης: 0,16.

δ) Μέγιστο ύψος: 7,50μ.

ε) Αρ. ορόφων: 2.

στ) Αποστάσεις εκ των ορίων του γηπέδου 15μ.

Η απόφαση αυτή να δημοσιευθεί στην Εφημερίδα της Κυβερνήσεως.

Χανιά, 13 Ιουνίου 1986

Ο Νομάρχης

ΜΑΝΩΛΗΣ ΠΑΝΤΟΥΒΑΚΗΣ

ΘΕΣΗ: ΣΕΛΙΝΙΩΤΙΚΟΣ ΓΥΡΟΣ ΟΜΑΛΟΥ.

ΚΟΙΝΟΤΗΣ: ΕΠΑΝΟΧΩΡΙΟΥ - ΣΕΛΙΝΟΥ.

Τοπογραφικό διάγραμμα

κλίμαξ 1:500

Χανιά Ιούνιος 1985

Συνολικόν Εμβαδόν τμήματος 1.2.3.4.5.6.7.8.9.10΄.10 υπό αγοράν

Ε συνολικό 19.580 μ²

Τμήμα ① ή 6.7.8.9.10.6 Ε₁: 9.080 μ²

Τμήμα ② ή 1.2.3.4.5.6.10΄.10.1 Ε₂: 10.500 μ²

① Ε₁ 9.080,00 μ²

② Ε₂ 10.500,00 μ²

ΤΟΠΟΓΡΑΦΙΚΟ ΔΙΑΓΡΑΜΜΑ κλίμαξ 1:500.

ΤΟΠΟΓΡΑΦΙΚΟ ΣΚΑΡΙΦΗΜΑ ΠΕΡΙΟΧΗΣ

Αριθ. 3999/3202 (3)

Καθορισμός χρήσης παραχωρουμένης δημόσιας δασικής έκτασης στον Καλαθά Ακρωτηρίου Χανίων για την ανέγερση από το ΠΙΚΠΑ παιδικών κατασκηνώσεων.

Ο ΝΟΜΑΡΧΗΣ ΧΑΝΙΩΝ

Έχοντας υπόψη:

1. Τις διατάξεις του Ν. 1512/85 (ΦΕΚ 4Α΄/11.1.85) τροποποίηση και συμπλήρωση Πολεοδομικών διατάξεων και ειδικότερα το άρθρο 3.

2. Τις διατάξεις του Ν. 1032/80 περί συστάσεως Υπουργείου Χωροταξίας Οικισμού και Περιβάλλοντος.

3. Την γνώμη της Δ/νσης Δασών Χανίων που διατυπώνεται στο με αριθ. 3066/16.7.85 έγγραφο.

4. Το με αριθ. 59154/6908/26.9.85 έγγραφο Υπουργείου ΠΕ.ΧΩ.ΔΕ Δ/νση Γ1 – Γ.

5. Το με αριθ. 9/86 (Θέμα 9ο) πρακτικό του Συμβουλίου ΧΟΠ Ν. Χανίων.

Επειδή από πολεοδομικής πλευράς (μελέτη ΕΠΑ) για την ευρύτερη περιοχή Καλαθά Ακρωτηρίου δεν προβλέπεται ασυμβίβαστη χρήση από την χρήση για παιδικές κατασκηνώσεις.

Επειδή ακόμη η Δ/νση Δασών Χανίων δεν έχει αντίρρηση για την αλλαγή της χρήσης από δασική σε χρήση για παιδικές κατασκηνώσεις της υπόψη έκτασης, αποφασίζουμε:

Καθορίζουμε την χρήση της δασικής έκτασης Ι Θ Η Α΄ Α Β Γ Δ Ε Ζ Κ Ι στον Καλαθά Ακρωτηρίου Χανίων εμβαδού 45,200 τ.μ., όπως φαίνεται στο διάγραμμα που συνοδεύει την απόφαση αυτή, ως χρήση κατάλληλη για την ανέγερση παιδικών κατασκηνώσεων ΠΙΚΠΑ.

Η απόφαση αυτή, μαζί με το διάγραμμα που τη συνοδεύει, να δημοσιευθεί στην Εφημερίδα της Κυβερνήσεως.

Χανία, 20 Ιουνίου 1986

Ο Νομάρχης
ΜΑΝΩΛΗΣ ΠΑΝΤΟΥΒΑΚΗΣ

ΤΟΠΟΓΡΑΦΙΚΟ ΔΙΑΓΡΑΜΜΑ

ΚΛΙΜ 1.500

ΘΕΣΗ "ΚΑΛΑΦΑΣ" ΑΚΡΩΤΗΡΙΟΥ ΧΑΝΙΩΝ

ΕΜΒΑΔΟΝ 45.020 τμ

ΘΑΛΑΣΣΑ

ΘΑΛΑΣΣΑ

ΘΑΛΑΣΣΑ

ΘΑΛΑΣΣΑ

Ι Θ Η Α Β Γ Δ Ε Ζ Κ

ΥΠΟΜΝΗΜΑ

Το παρον διαγραμμα αποτελει αντιγραφο του γενικου τοπογραφικου και σχεδιου κοροξης που συνταχθηκε απο την τεχνικη υπηρεσια του ΠΙΚΠΑ απο 10 4 1974 (αριθμος εργου 7514)

Απεικονιζει εκταση που βρισκεται στη θεση "Καλαθας" Ακρωτηριου Χανιων εμβαδου 45.020 τμ και ζητα την παραχωρηση της προς αυτο το ~~περαρτημα~~ ΠΙΚΠΑ Χανιων για την δημιουργια παιδικων κατασκηνωσεων

ΧΑΝΙΑ 17 6 1983

Τεχνικη Υπηρεσια ΠΙΚΠΑ